
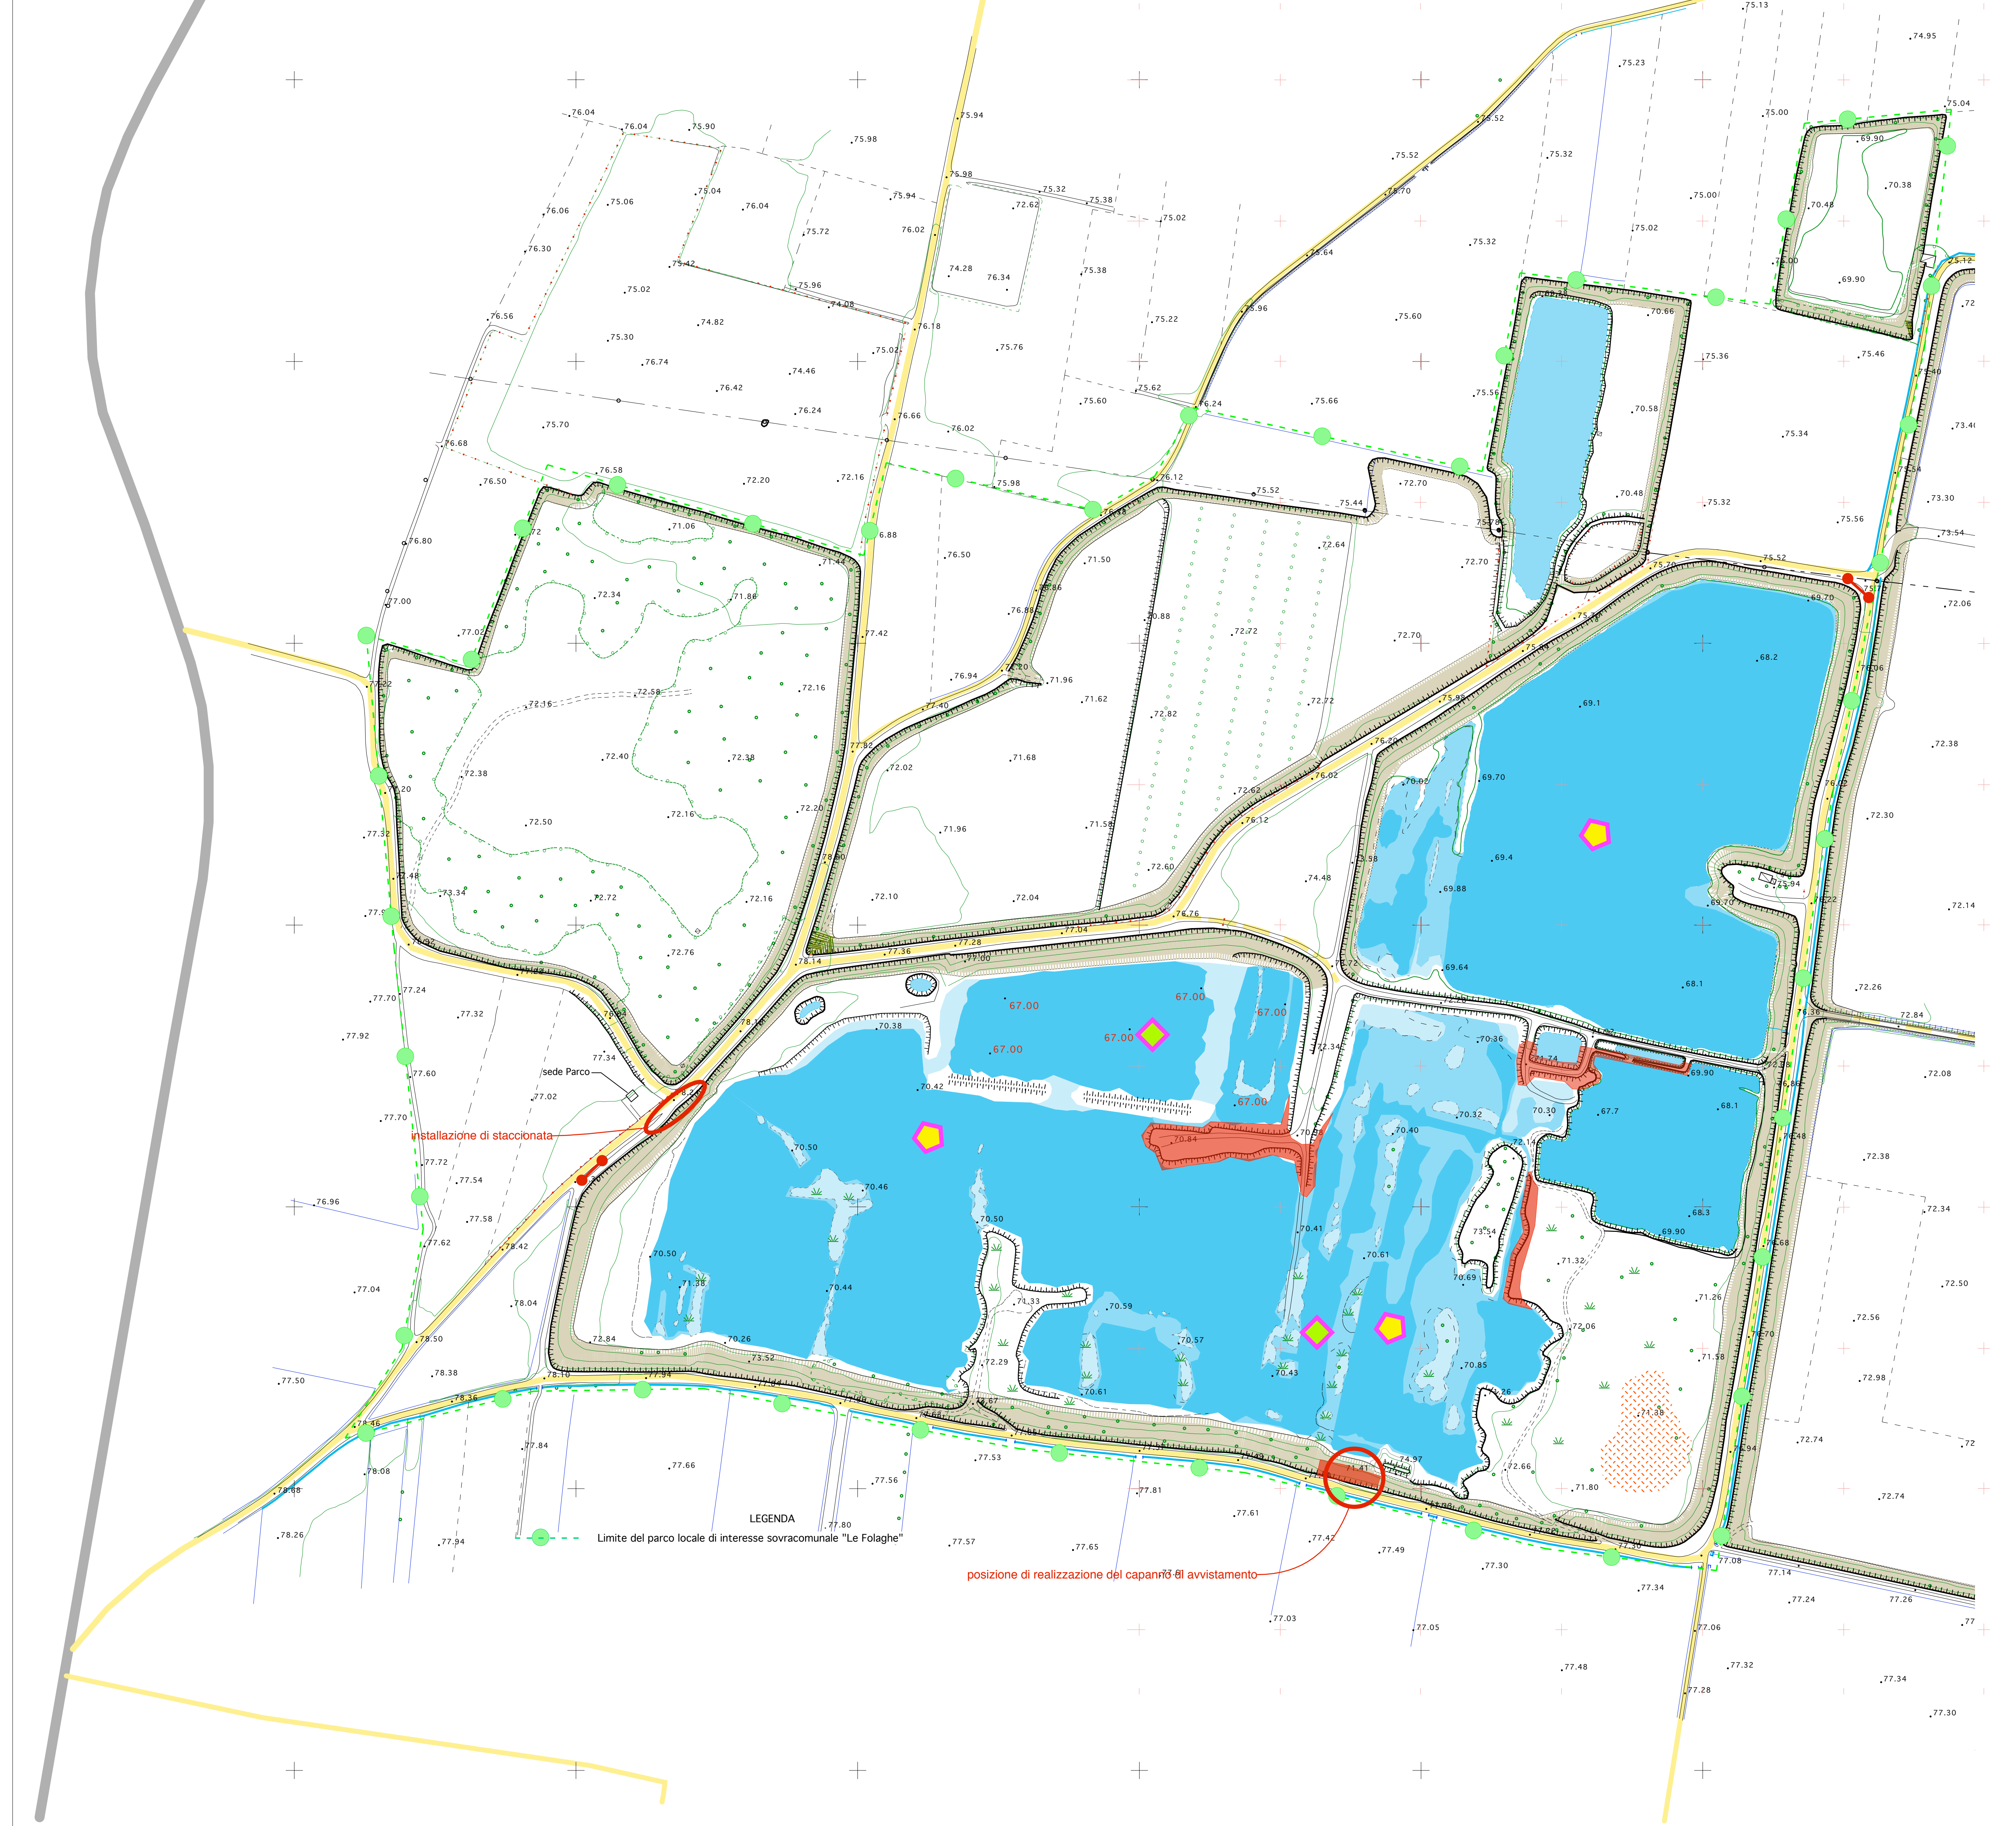


E=1:494.800
N=4.985.600

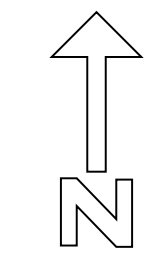

LEGENDA
Limite del parco locale di interesse sovracomunale "Le Folaghe"

- Legenda
- Limite del Parco Locale di Interesse Sovracomunale "Le Folaghe"
 - Fosso principale
 - Specchi d'acqua (+ scuro = + profondo)
 - Scarpate di cava principali
 - Strade con fondo naturale
 - Curve di livello
 - Punto quotato
 - Elettrodotti e relativi pali di sostegno
 - Nodi della griglia di riferimento (maglia 200 m)
 - Bacheche
 - Isole artificiali per arricchimenti floristici
 - Isole artificiali per uccelli
 - Rimodellamenti morfologici
 - Diradamenti della vegetazione

fondazione cariplo



DET UNIVERSITÀ DEGLI STUDI DI PAVIA
DIPARTIMENTO DI ECOLOGIA DEL TERRITORIO

Consorzio Argille



Studio di fattibilità per l'ampliamento
del Parco delle Folaghe
(PLIS Casei Gerola - Pavia)
e interventi di miglioramento e
valorizzazione dell'area

PROGETTO ESECUTIVO

TAV. 1
CARTA DI UBICAZIONE DEGLI INTERVENTI

scala 1:2.000

marzo 2010

STUDIO GEOIDROTECNICO Dott. ALBERTO MACCABRINI - tel 0383/891809; fax 891000; E-mail maccabrini.alberto@connekt.it